

ИЗВЕЩЕНИЕ О ЗАКУПКЕ № 000000039 от 23.03.2020 г.
Лот № 65000006-20
Закупка светильников

СЭиРОиС ПАО «ТМЗ», именуемый в дальнейшем Организатор закупки, приглашает Вас принять участие в конкурентной процедуре закупки.

Для прохождения предварительного отбора и принятия участия в закупочной процедуре предлагаем Вам направить на электронную почту zakupki@paotmz.ru заполненную анкету потенциального поставщика ПАО «ТМЗ» и коммерческое предложение.

№ п.п.	Предмет закупки	Ед. изм.	Годовая потребность	Период поставки
1 1.1	Светильники светодиодные. Светотехнический расчет по прилагаемой планировке цеха.	шт.	150	апрель-май 2020г.

Срок подачи предложений: до **03.04.2020 г.**

Сроки рассмотрения предложений: **10.04.2020 г.**

Обязательные условия заключения договора:

- страна- производитель – Россия
- сертификаты на продукцию
- соответствие расчетной освещенности фактической (после монтажа)
- гарантия – не менее 5 лет
- предоплата - 50%

Коммерческое предложение подлежит рассмотрению как в полном объеме, так и по позиционно.

Не предоставление коммерческого предложения в установленные сроки считается автоматическим отказом от участия.

Все необходимые разъяснения по интересующим Вас техническим вопросам Вы можете получить, связавшись с лицом, ответственным за организацию закупочной процедуры: Яковлев В.А., e-mail: ugetmz@mail.ru, тел. (48533) 2-14-76.

При выявлении признаков коррупции, злоупотреблением полномочиями или халатности со стороны сотрудников Общества просим обращаться по телефону круглосуточной «горячей линии» 8(8552)-37-18-37 или направить сообщение на электронный адрес compliance@kamaz.org.

Гарантируется полная анонимность, исключается какое бы то ни было негативное воздействие на обратившихся, даже в том случае, если сообщенная информация не получила подтверждения в ходе внутреннего расследования.

Организатор закупки:


И.о.начальника СЭиРОиС ПАО«ТМЗ»



В.А.Яковлев



План электроосвещения КПЦ

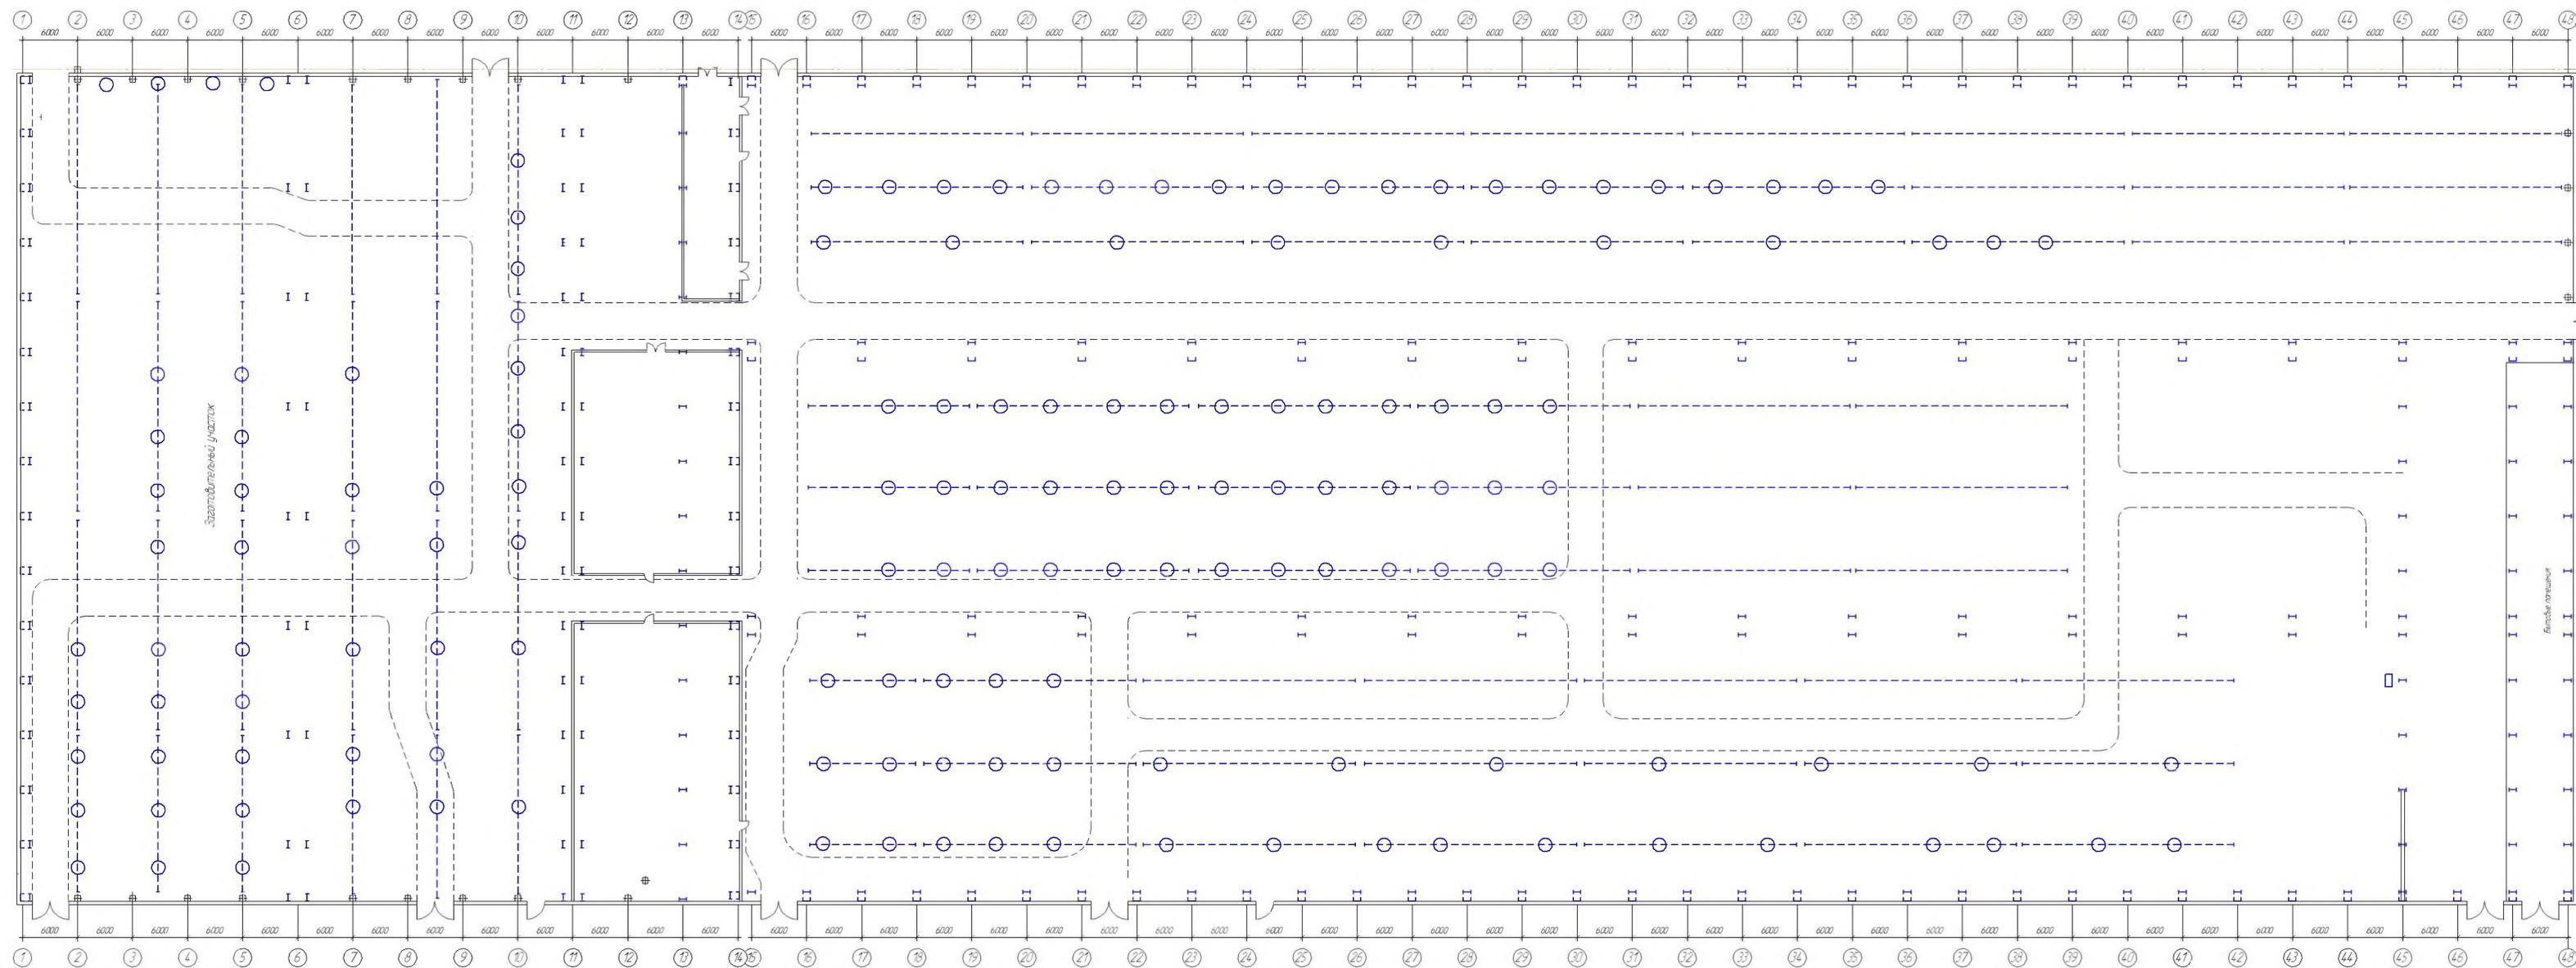

H=17,5м.
Освещенность 200лк

30-				ТМЗ КПЦ		
Итого листов	Лист	Всего листов	Всего листов	Элемент	Лист	Листов
12/25	1	12/25	1	Элемент	1	1
				СЭПРОС ПАО ТМЗ		